


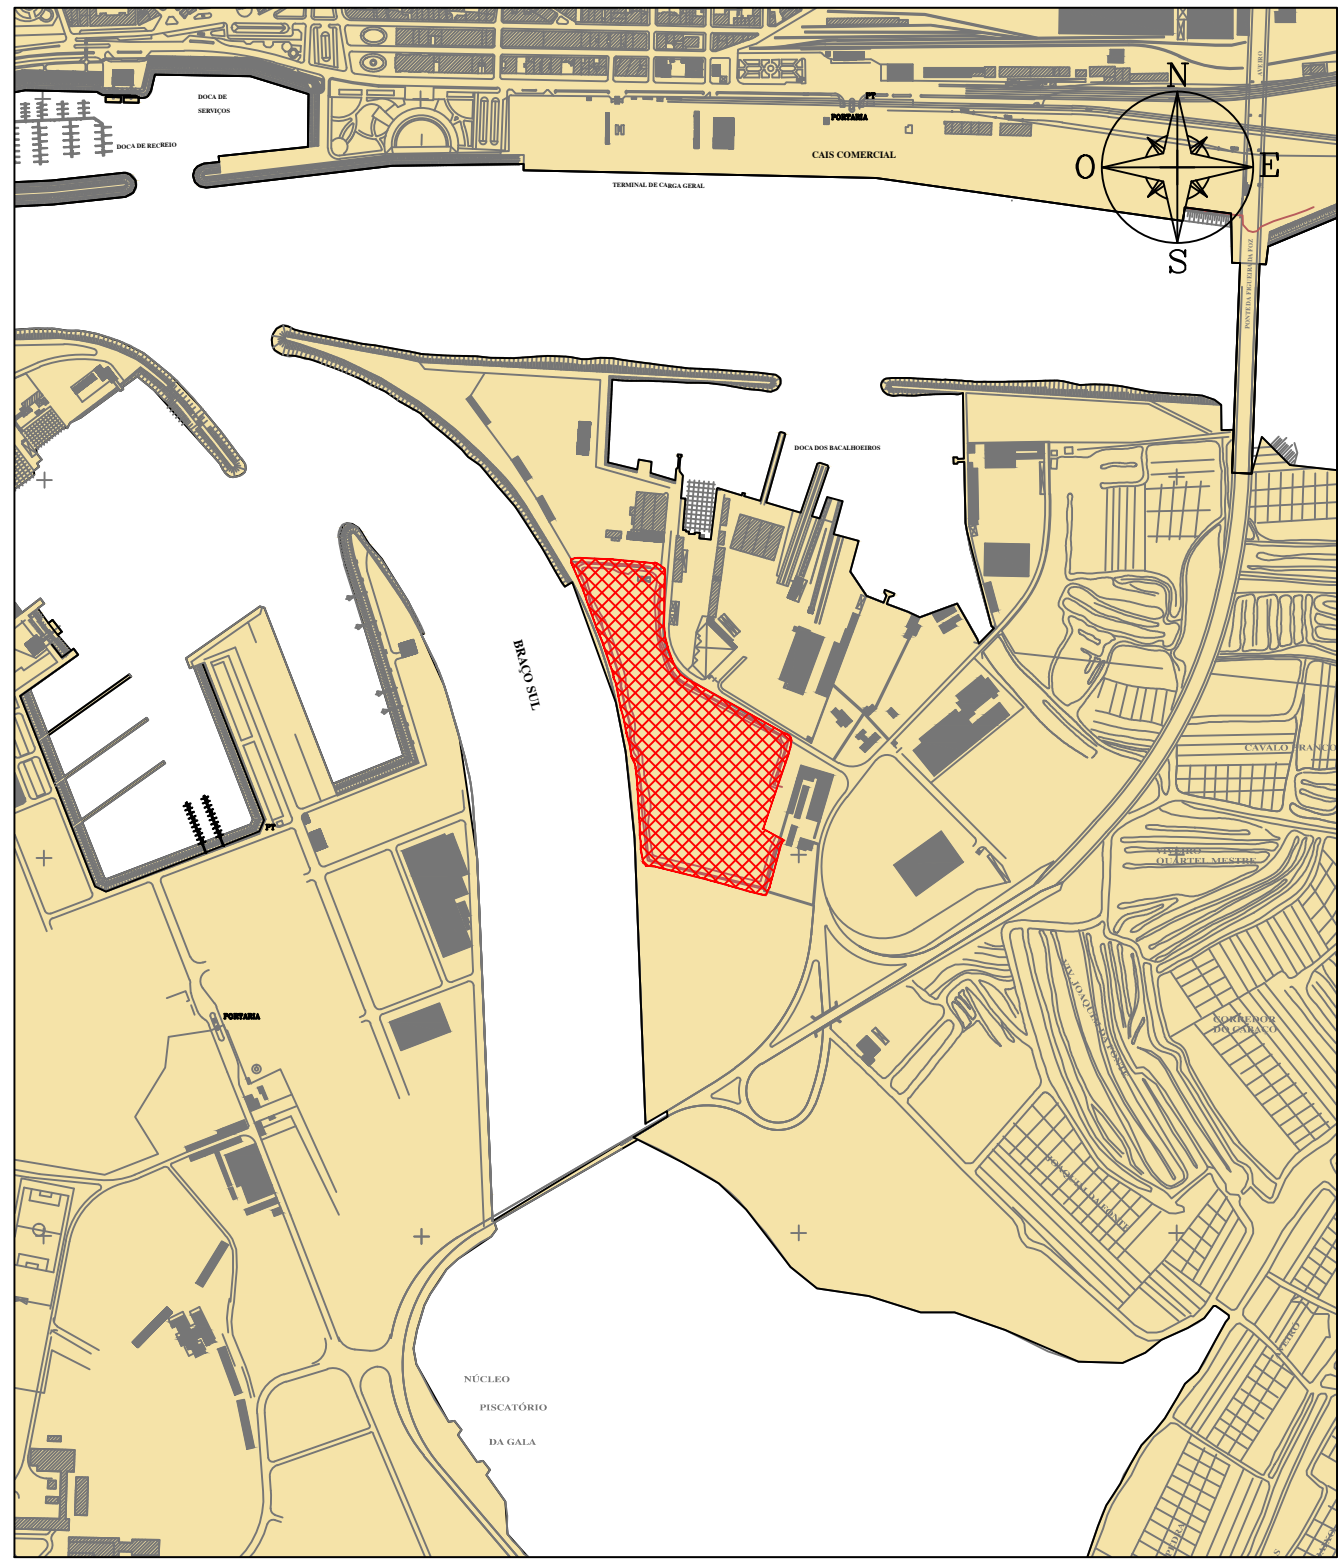

BRAÇO SUL



ESTE DESENHO É PROPRIEDADE DO PORTO DA FIGUEIRA DA FOZ NÃO PODE SER UTILIZADO, COMUNICADO A TERCEIROS, REPRODUZIDO NO TODO OU EM PARTE SEM EXPRESSA AUTORIZAÇÃO

| | | | |
|---|-------------|---|---------------|
| PROJECTO | |  APFF ADMINISTRAÇÃO DO PORTO DA FIGUEIRA DA FOZ, S.A. | |
| ZONA PORTUÁRIA DA FIGUEIRA DA FOZ ILHA DA MORRACEIRA | | | |
| DESIGNAÇÃO | | <small>APFF - ADMINISTRAÇÃO DO PORTO DA FIGUEIRA DA FOZ, S.A.</small> <small>AVENIDA DE ESPANHA, 300</small> <small>APARTAMENTO 2028 3080-901 FIGUEIRA DA FOZ</small> <small>TEL. 351 23402910 - FAX. 351 23402920</small> <small>EMAIL: geral.apff@portofigueiradafoz.pt</small> | |
| Planta de Localização de Lote 1 | |  <small>DGEAI</small> <small> Direcção de Gestão de Espaço, Ambiente e Infra-estruturas</small> | |
| PROJECTADO | PROJ. Nº | DATA | NOVEMBRO-2012 |
| DESENHADO | SUBSTITUI | ESCALAS | |
| VERIFICADO | SUBSTITUIDO | 1:2000 | DESENHO Nº |
| APROVADO | | 1:25000 | |